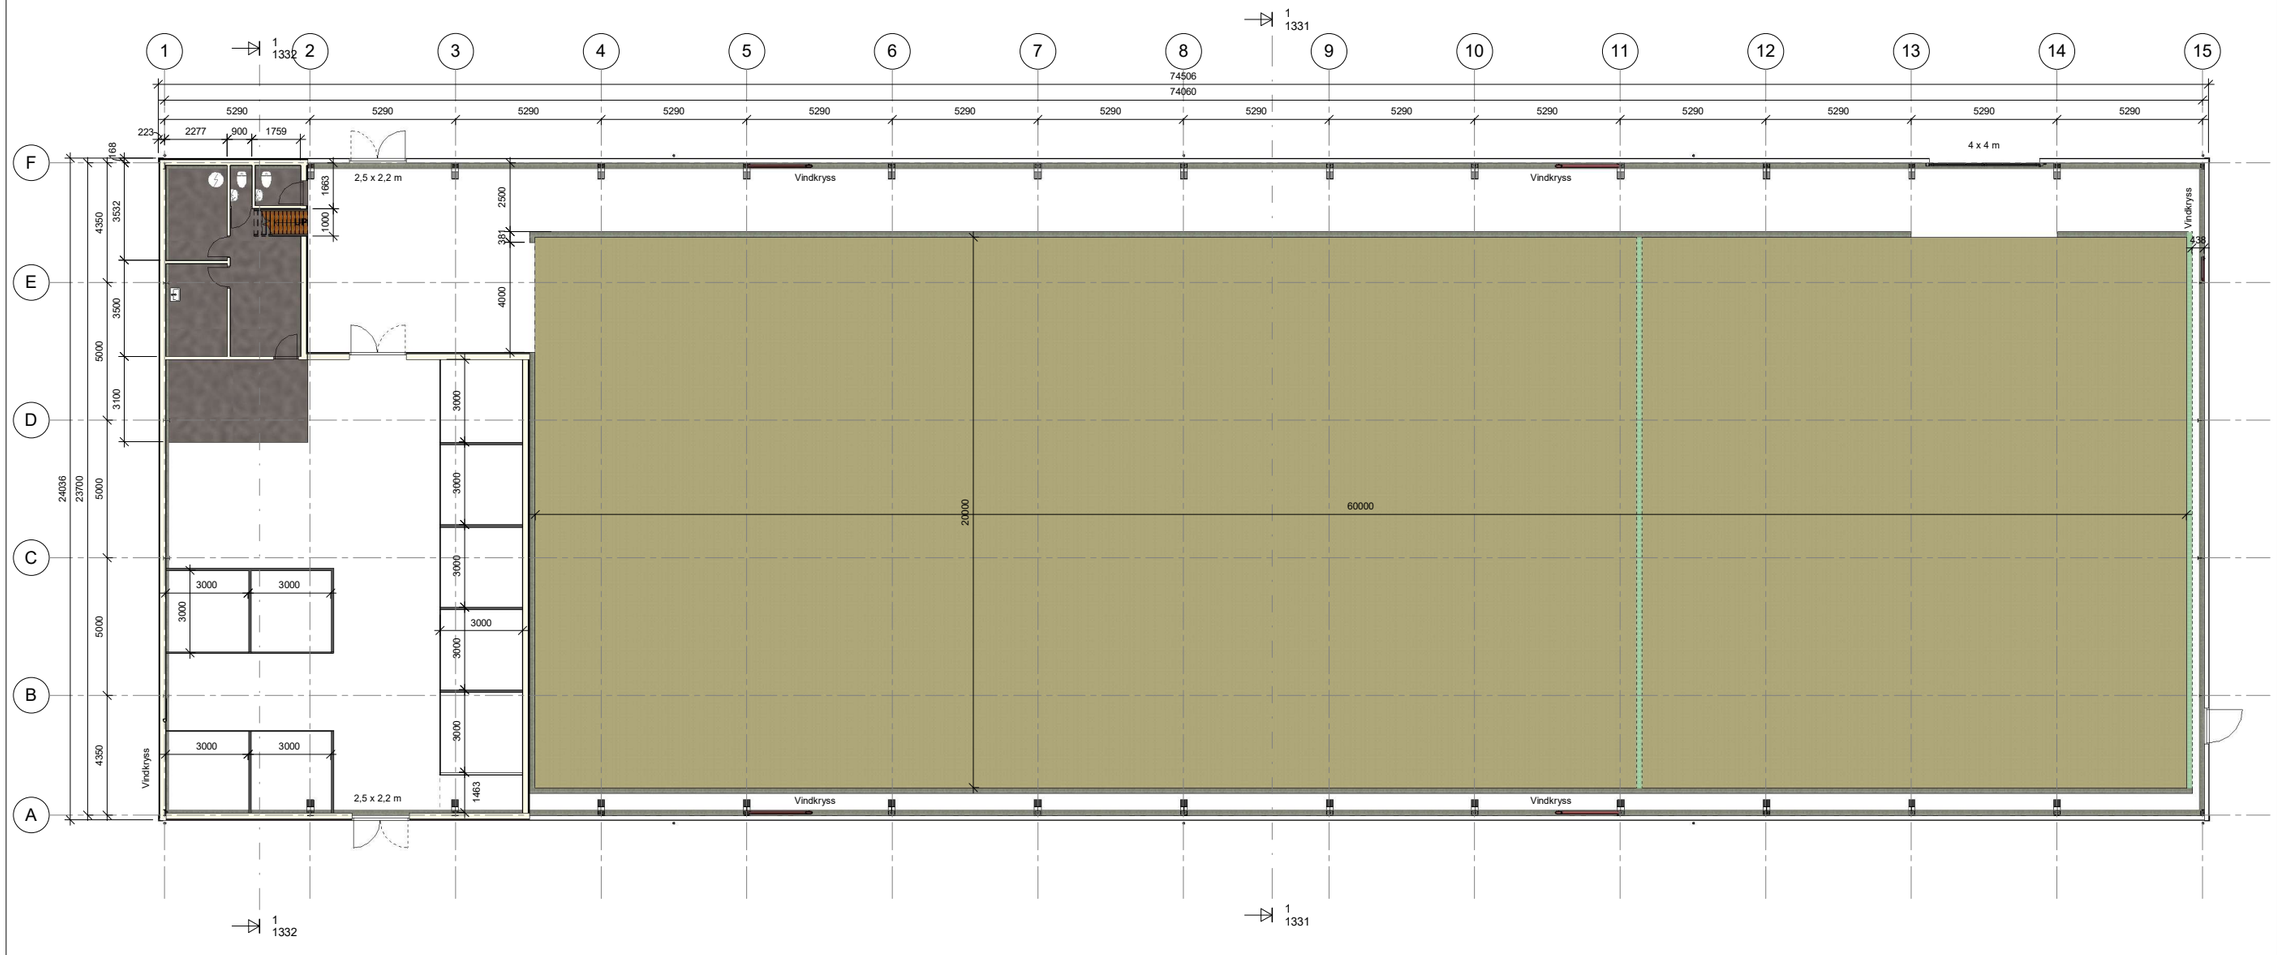

	DOKUMENTASJONSTEGNING
	ARBEIDSTEGNING
	ANBUDSTEGNING
x	BYGGESØKNADSTEGNING
	FORELØPIG TEGNING

Rev.:	Revisjonen gjelder:	Utført:	Kontr.:	Dato:
Tiltakshaver: Aasberg Bye Gaard	GJB/Lf.nr: 97/1	Dato:	16.03.2017	
Byggeplassadresse: Bygdevegen 66, 3588 Dagali	Kommune: Hol	Tegnet:	HB	
Tegningsbeskrivelse: Stålbygg landbruk	Filnavn: ABG	Kontr:		
Plan	Tegning nr: 1001	Prosjekt nr: 7126	Arkstørrelse: A1	
		Målestokk: 1 : 100	Rev:	

HALLMAKER LINTO
Hallmaker Linto AS
Klemmaveien 10, 3550 Gol
Telefon: +47 32079900
NO 937 920 040 MVA
linto@linto.no
www.linto.no

Tegningen må verken helt eller delvis kopieres ved utførelse av arbeider som Hallmaker Linto AS ikke medvirker ved

17.03.2017 14:00:44